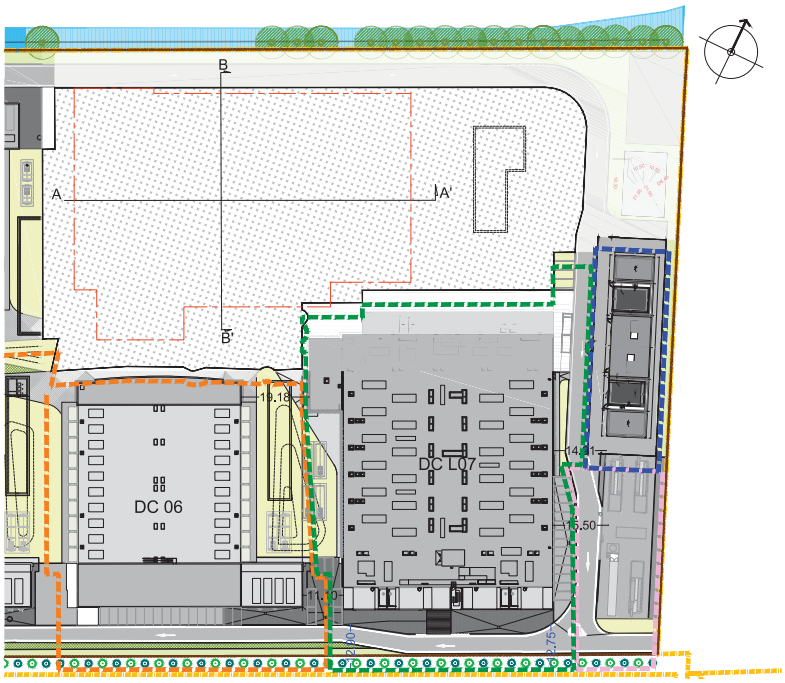

MASTERPLAN

LEGENDA

- limite area di proprietà
- superficie non pavimentata
- cabina di alta tensione (DIA presentata il 26/06/2015 prot. 18175)
- edificio DC06 (SCIA alternativa al PdC presentata il 03/06/2020 prot. 15615)
- stazione di emergenza (SCIA alternativa al PdC presentata il 08/10/2021 prot. 30580)
- edificio DCL07 - (SCIA alternativa al PdC presentata il 03/08/2022 prot. 24453)
- Area soggetta allo scavo della presente CILA

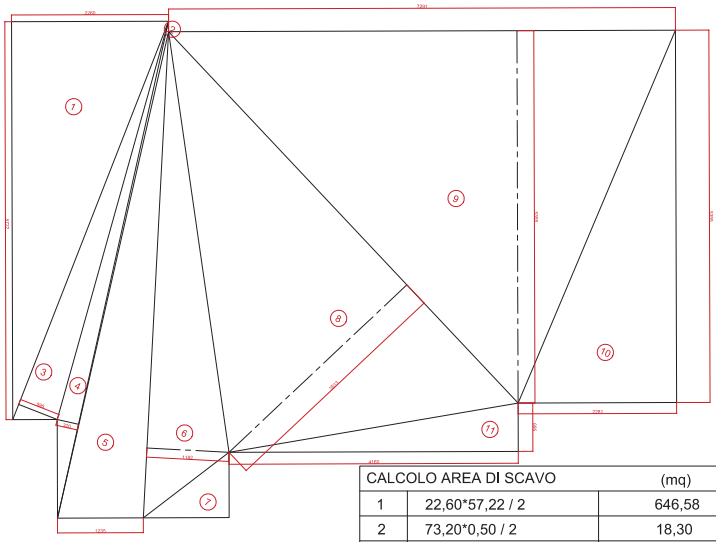

SCHEMA DI CALCOLO AREA DI SCAVO

CALCOLO AREA DI SCAVO		(mq)
1	22,60*57,22 / 2	646,58
2	73,20*0,50 / 2	18,30
3	59,45*5,95 / 2	176,86
4	59,45*3,20 / 2	95,12
5	12,35*70,00 / 2	432,25
6	61,10*11,82 / 2	361,10
7	16,51*14,50 / 2	119,70
8	35,13*73,32 / 2	1.287,86
9	53,55*72,91 / 2	1.952,17
10	22,81*53,55 / 2	610,75
11	6,95*41,60 / 2	144,56
	tot (mq)	**5.845,25**
CALCOLO VOLUME DI SCAVO		
	5.845,25*1,70 tot (mc)	**9.933,52**

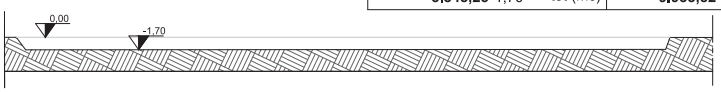

SEZIONE AA'

SEZIONE BB'

progetto n.
13 03 - DATA IV - CORNAREDO / SETTIMO M.SE

proprietà
DATA 4 ITALY s.p.A
Piazza Eleonora Duse, 2
20122 MILANO
Partita I.V.A. n. 08214220967

progettista

PAOLO GARRETTI 9332

impresa

progetto strutturale:
GENERALE PREFABBRICATI S.p.a.
centro direzionale quattrotorri
Ellera Scalo - 06132 PERUGIA - IT
tel.: +39 075 51 871 fax: +39 075 51 71 145
www.generalprefabbricatispa.com

progetto impianti acustici:
ACOUSTIC & ENGINEERING s.r.l.
Via Cavour, 14 - 20851 LISSONE (MB)
tel.: 039/2459177 fax: 039/4655570
www.drugola.net

progetto impianti meccanici:
OMEGA CONCEPT IMPIANTI E SISTEMI S.p.A.
Strada 6, snc - Palazzo A11 - 20057 ASSAGO
tel.: +39 02 8180951
e-mail: omega.direzione.axima@equans.com

progetto impianti elettrici:
INEO TERTIAIRE IdF
165 Rue Jean Jaurès
78130 Les Mureaux
cofelyineo-gdfsuez.com

progetto architettonico:
GARRETTI ASSOCIATI S.r.l.
Via Trieste, 9 - 20146 MILANO
tel.: +39 02 430 6931 fax: +39 02 480 170 51
www.garrettiassociati.it

prima emissione
Settembre 2022

disegnato da

aggiornamenti
A
B

descrizione:
DATA 4 ITALY

CALCOLO AREA E VOLUME DI SCAVO

garretti associati architects planners engineers

Garretti Associati s.r.l.
via Trieste, 9
20146 - Milano
tel.: +39 02 430 6931
fax: +39 02 480 170 51
www.garrettiassociati.it

proprietà
DATA 4 ITALY S.P.A.
Piazza Eleonora Duse, 2
20122 MILANO

progetto
DATA CENTER
DCL09
CILA per scavi
ai sensi dell'art. 6 bis del d.P.R. n° 380/2001

scala:
1:1000 - 1:500

tavola n.
TAV.03

COMUNALE